



КОРПУС 1
ПЛАН 1 ЭТАЖА

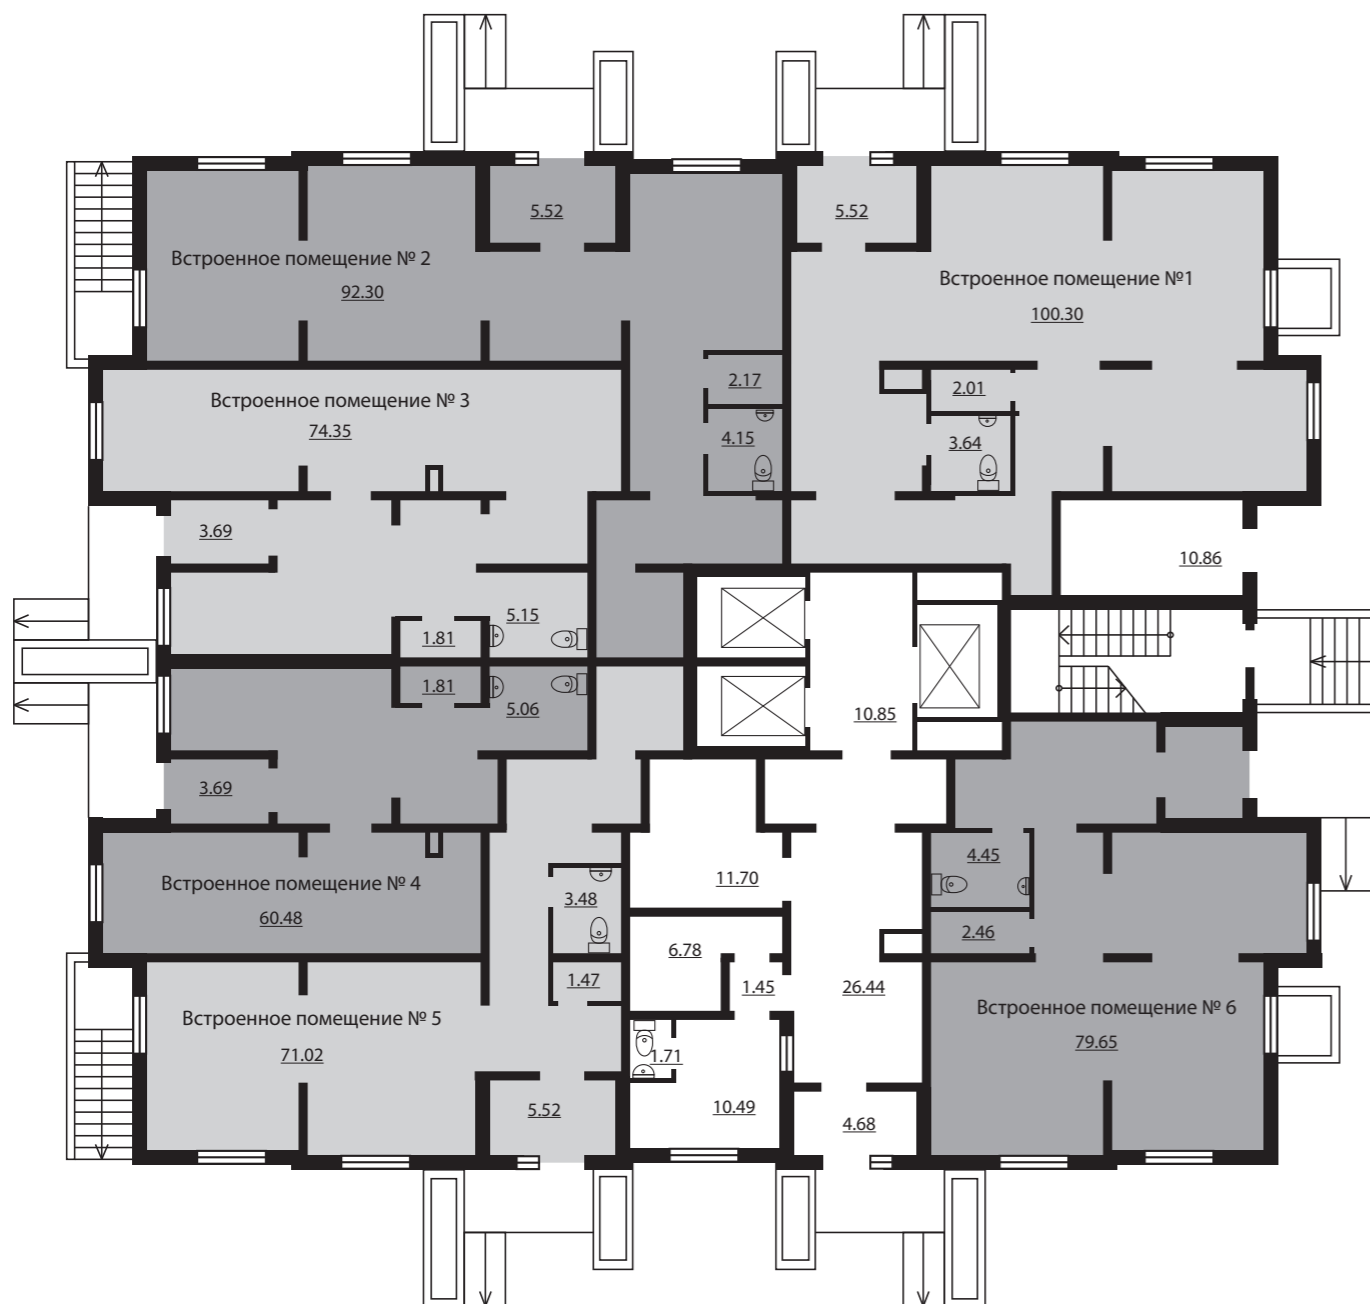

КОРПУС 1
ПЛАН 2 ЭТАЖА

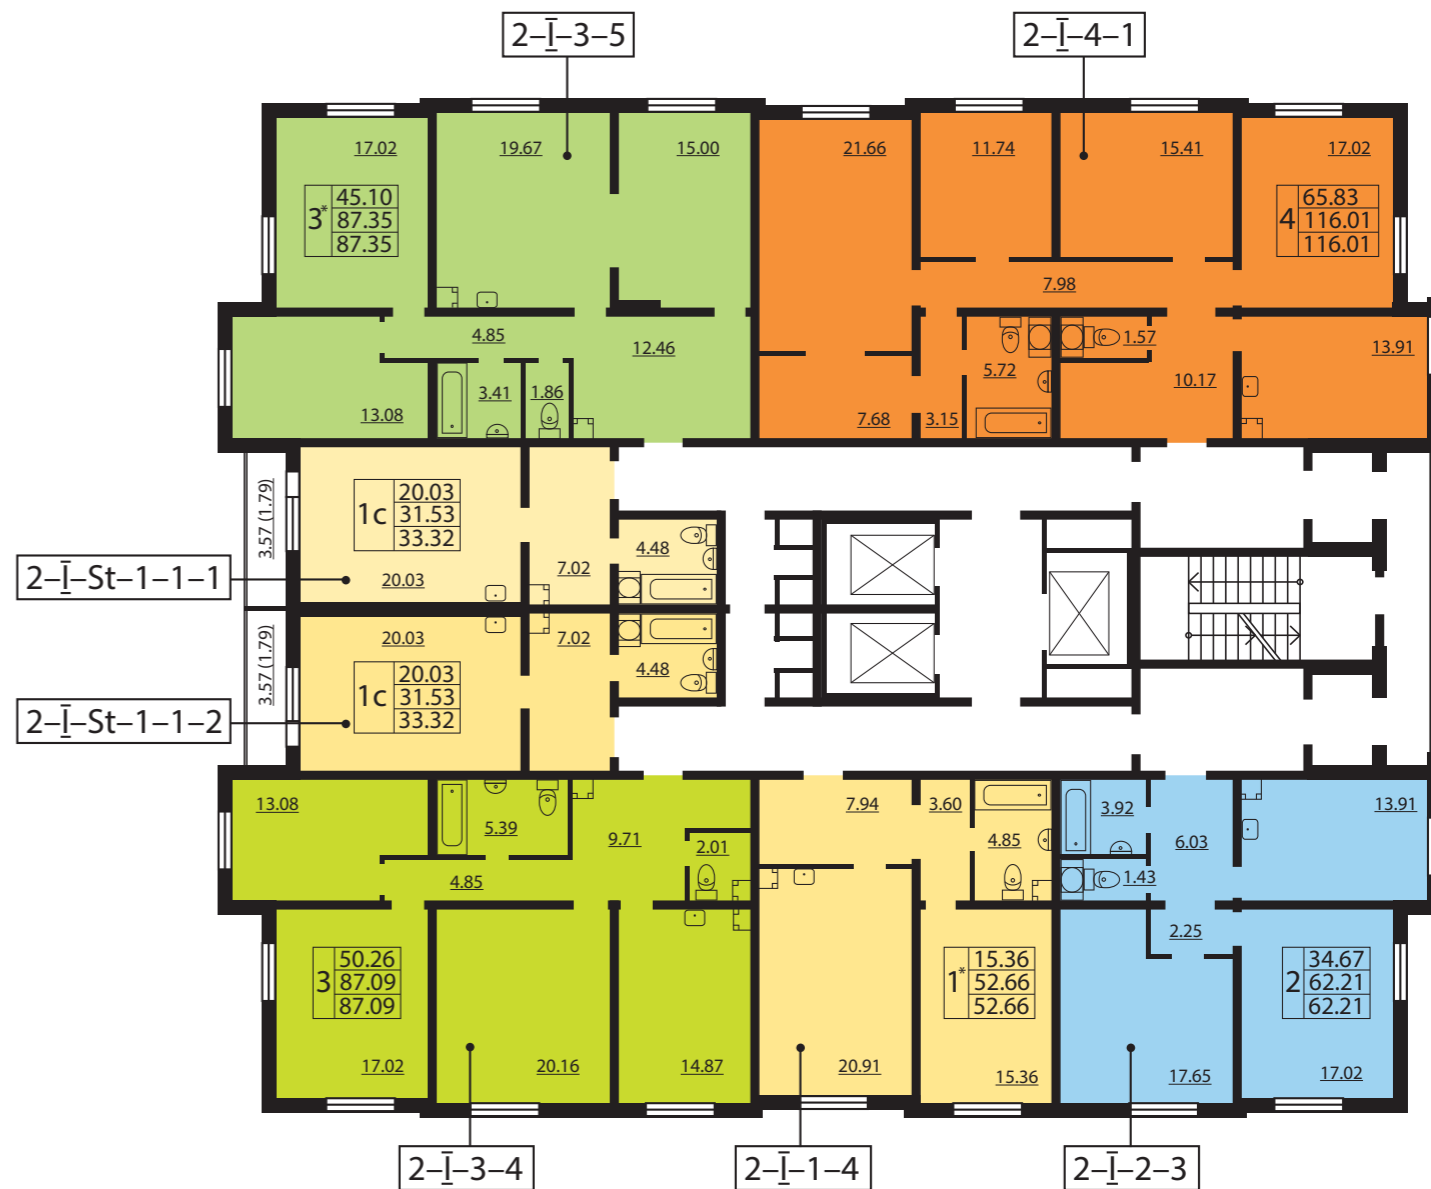

ЖК «КАЛИНА-ПАРК»
КОРПУС 1


Всего 182 квартиры

- Студии от 33,32 до 33,92 м²
- Однокомнатные квартиры от 47,75 до 52,66 м²
- Двухкомнатные квартиры от 59,51 до 87,12 м²
- Трехкомнатные квартиры от 82,57 до 87,35 м²
- Четырехкомнатные квартиры 116,01 м²


- коммерческие помещения
- 1-комнатная квартира
- 2-комнатная квартира
- 3-комнатная квартира
- 4-комнатная квартира

II-St-1-3-1 тип квартиры

3	45.18	жилая площадь
	78.65	общая площадь
	81.00	площадь с балконом

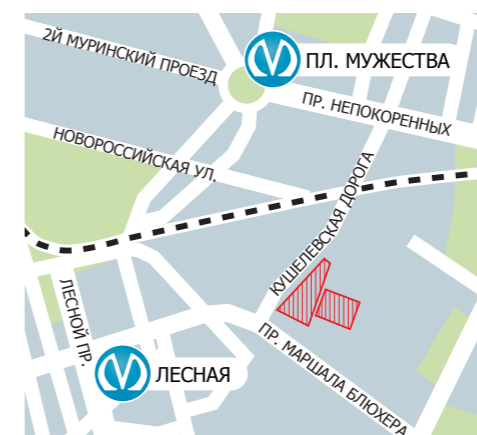

КОРПУС 1
ПЛАН 3 ЭТАЖА

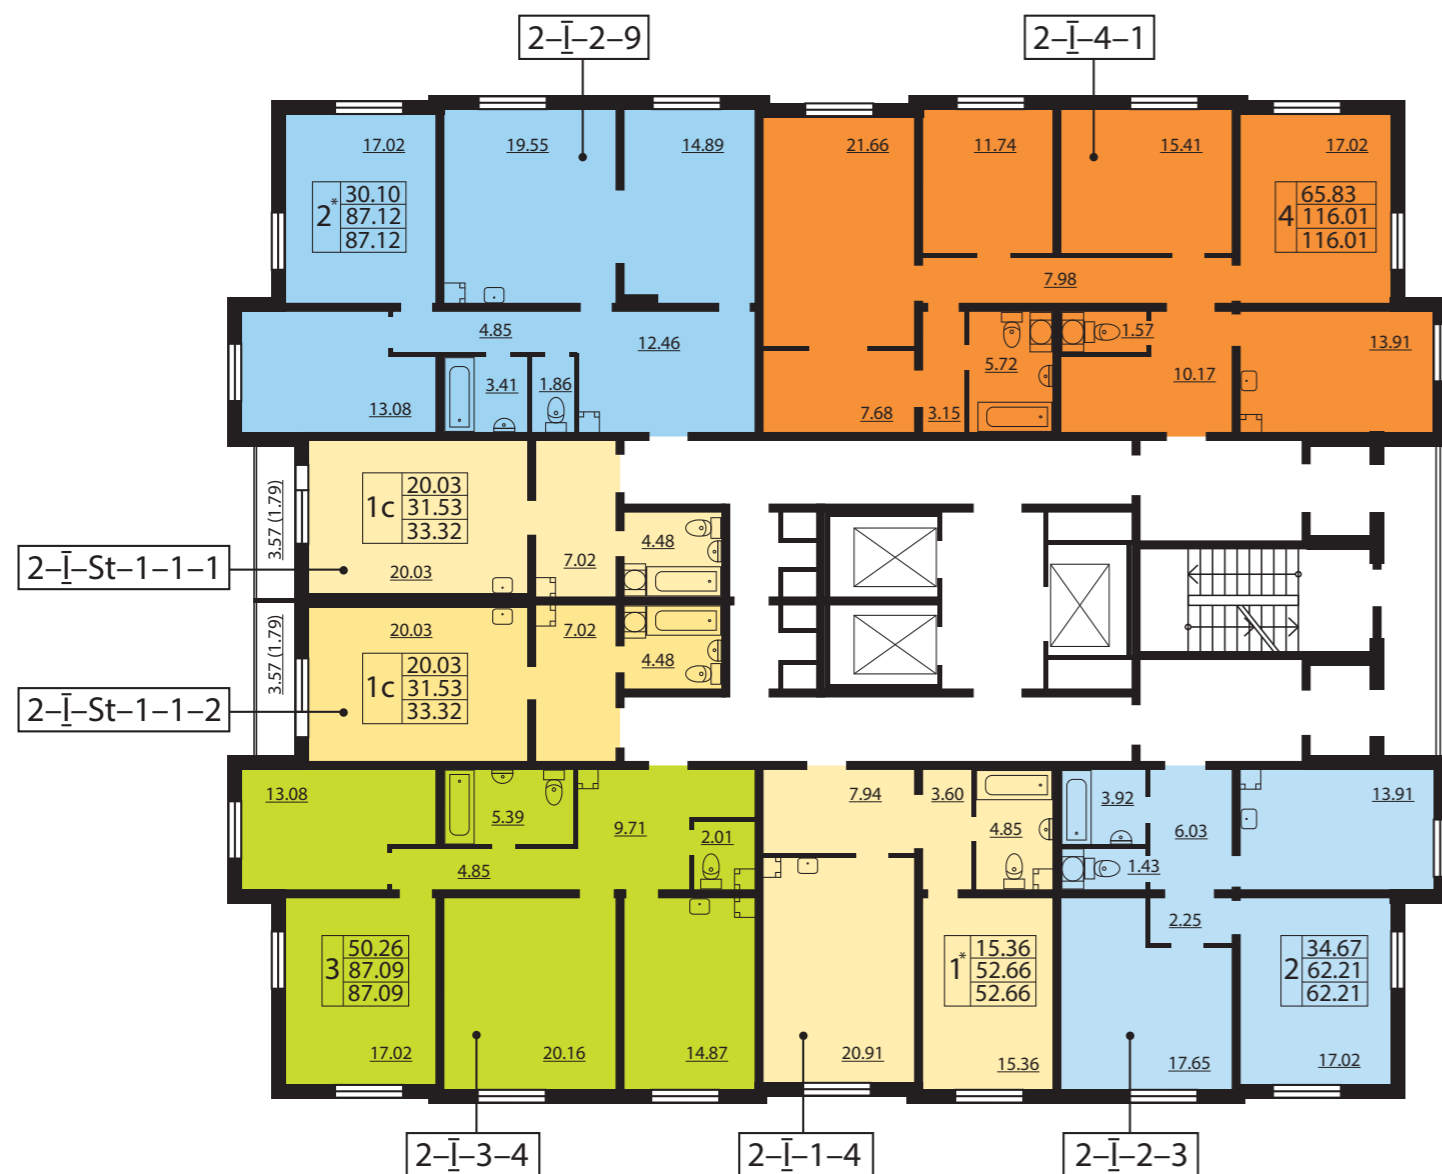

КОРПУС 1
ПЛАН 4-8 ЭТАЖЕЙ




ЖК «КАЛИНА-ПАРК»
КОРПУС 1

Всего 182 квартиры

- Студии от 33,32 до 33,92 м²
- Однокомнатные квартиры от 47,75 до 52,66 м²
- Двухкомнатные квартиры от 59,51 до 87,12 м²
- Трехкомнатные квартиры от 82,57 до 87,35 м²
- Четырехкомнатные квартиры 116,01 м²

- 1-комнатная квартира
 - 2-комнатная квартира
 - 3-комнатная квартира
 - 4-комнатная квартира
- II-St-1-3-1 тип квартиры
- | | |
|---|-------|
| 3 | 45.18 |
| | 78.65 |
| | 81.00 |
- жилая площадь
общая площадь
площадь с балконом

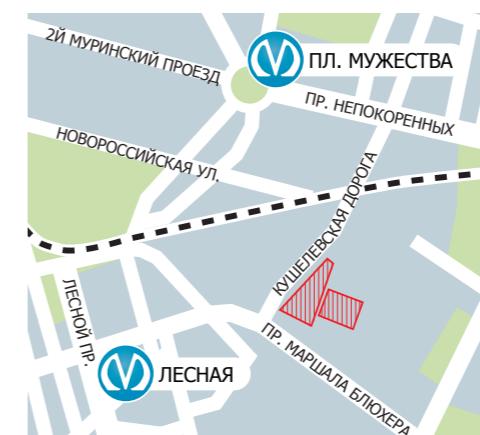

КОРПУС 1
ПЛАН 9-17 ЭТАЖЕЙ



КОРПУС 1
ПЛАН 18-24 ЭТАЖЕЙ



ЖК «КАЛИНА-ПАРК»
КОРПУС 1

Всего 182 квартиры

- Студии от 33,32 до 33,92 м²
- Однокомнатные квартиры от 47,75 до 52,66 м²
- Двухкомнатные квартиры от 59,51 до 87,12 м²
- Трехкомнатные квартиры от 82,57 до 87,35 м²
- Четырехкомнатные квартиры 116,01 м²

- 1-комнатная квартира
- 2-комнатная квартира
- 3-комнатная квартира

II-St-1-3-1 тип квартиры

45.18	жилая площадь
78.65	общая площадь
81.00	площадь с балконом

