


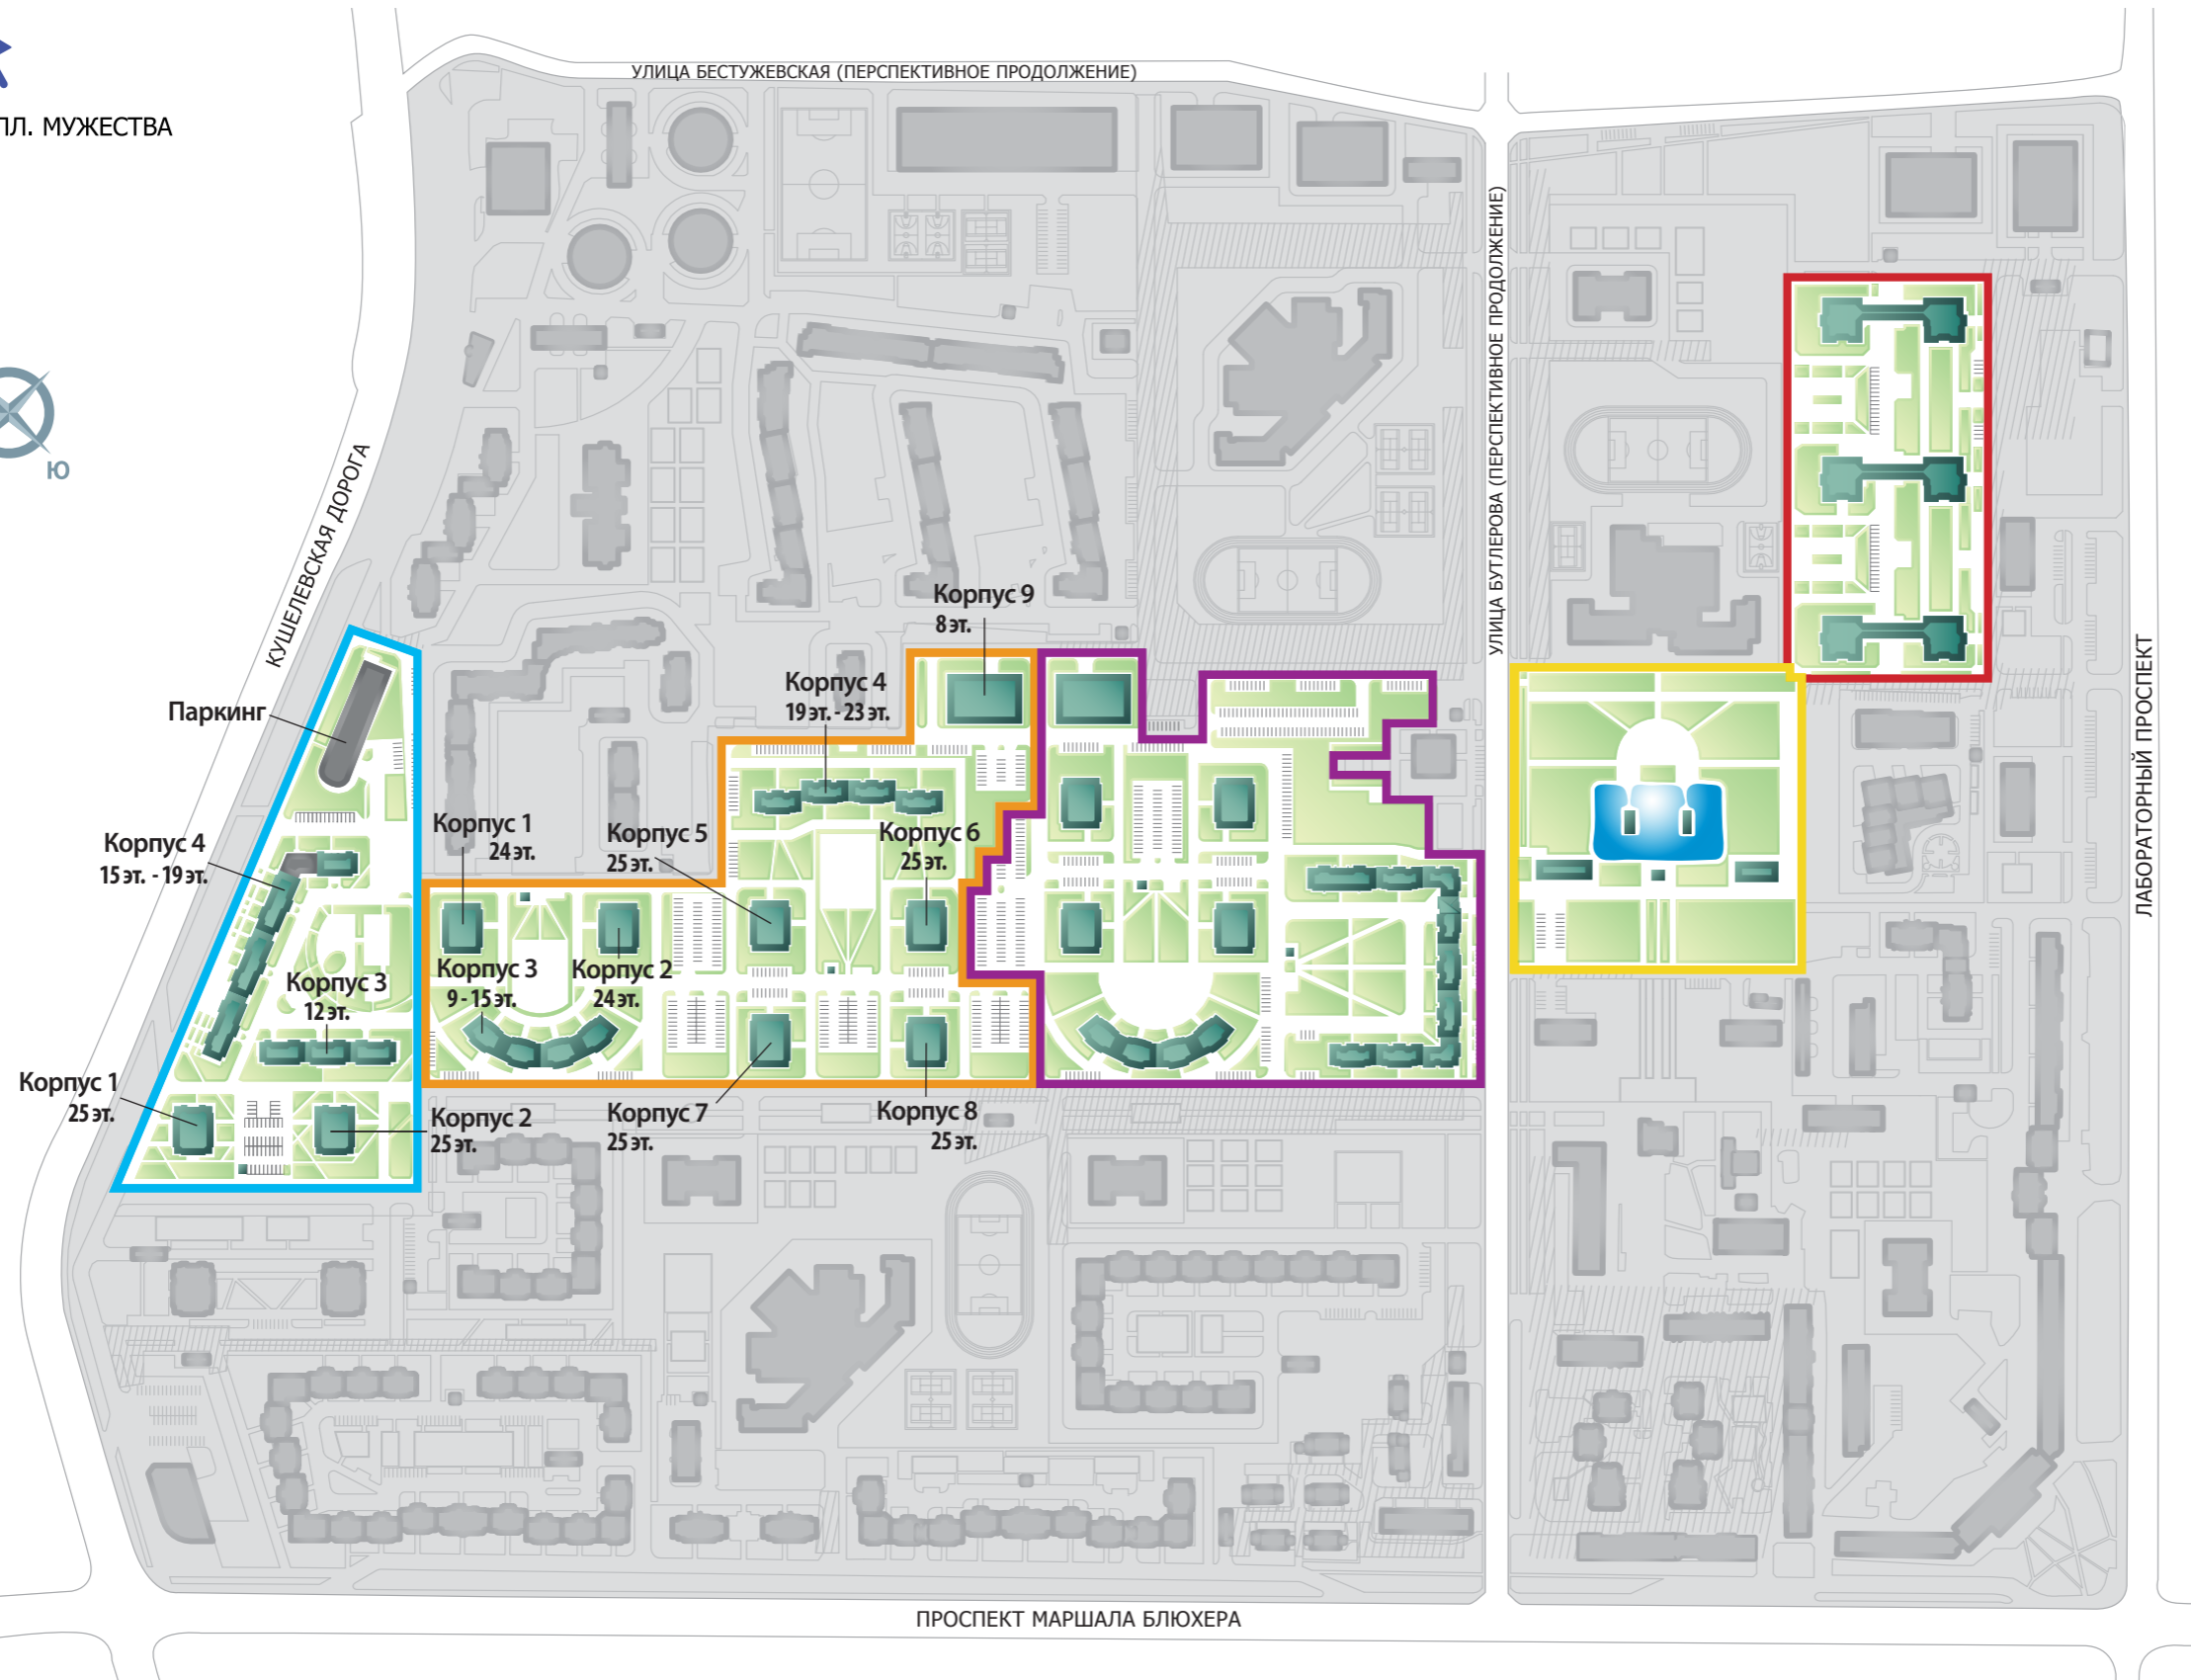


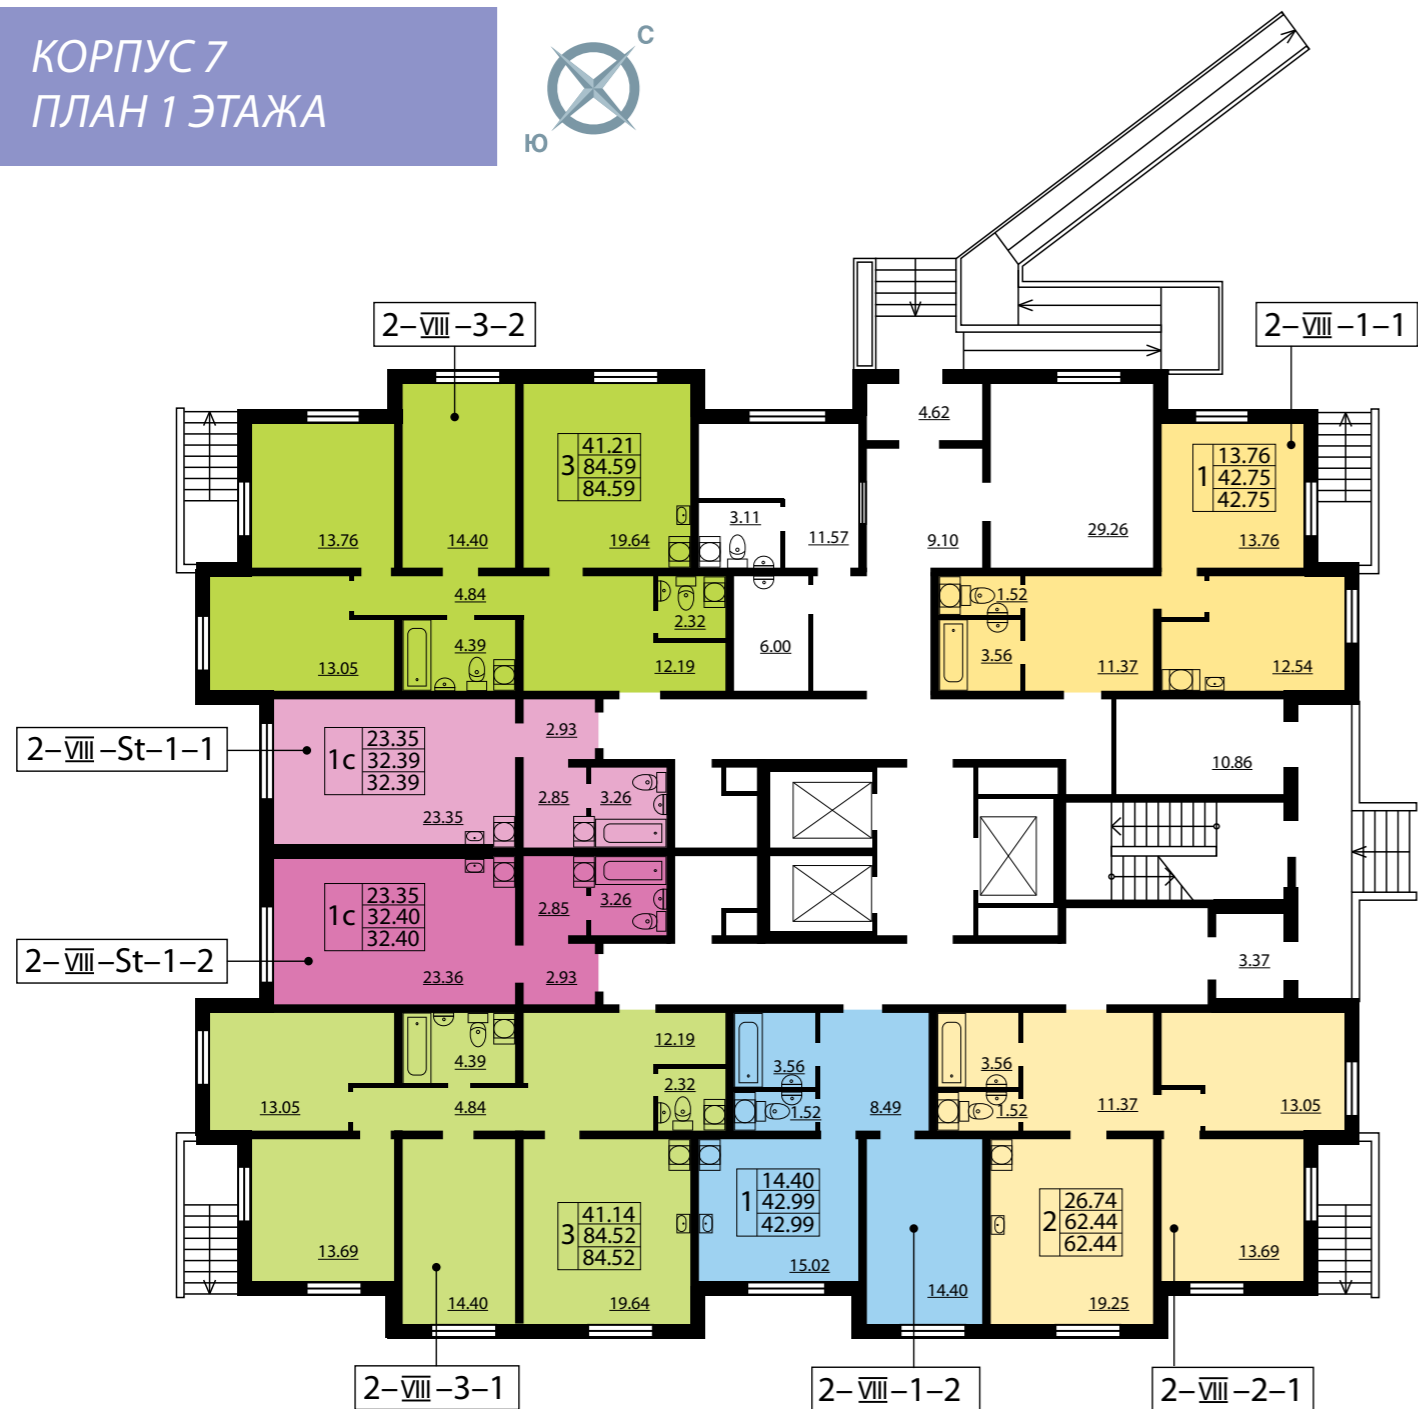


ГЕНПЛАН ЖИЛОГО КОМПЛЕКСА




-  1 очередь
-  2 очередь
-  3 очередь
-  4 очередь
-  зона отдыха

КОРПУС 7
ПЛАН 1 ЭТАЖА



КОРПУС 7
ПЛАН 2-6 ЭТАЖЕЙ

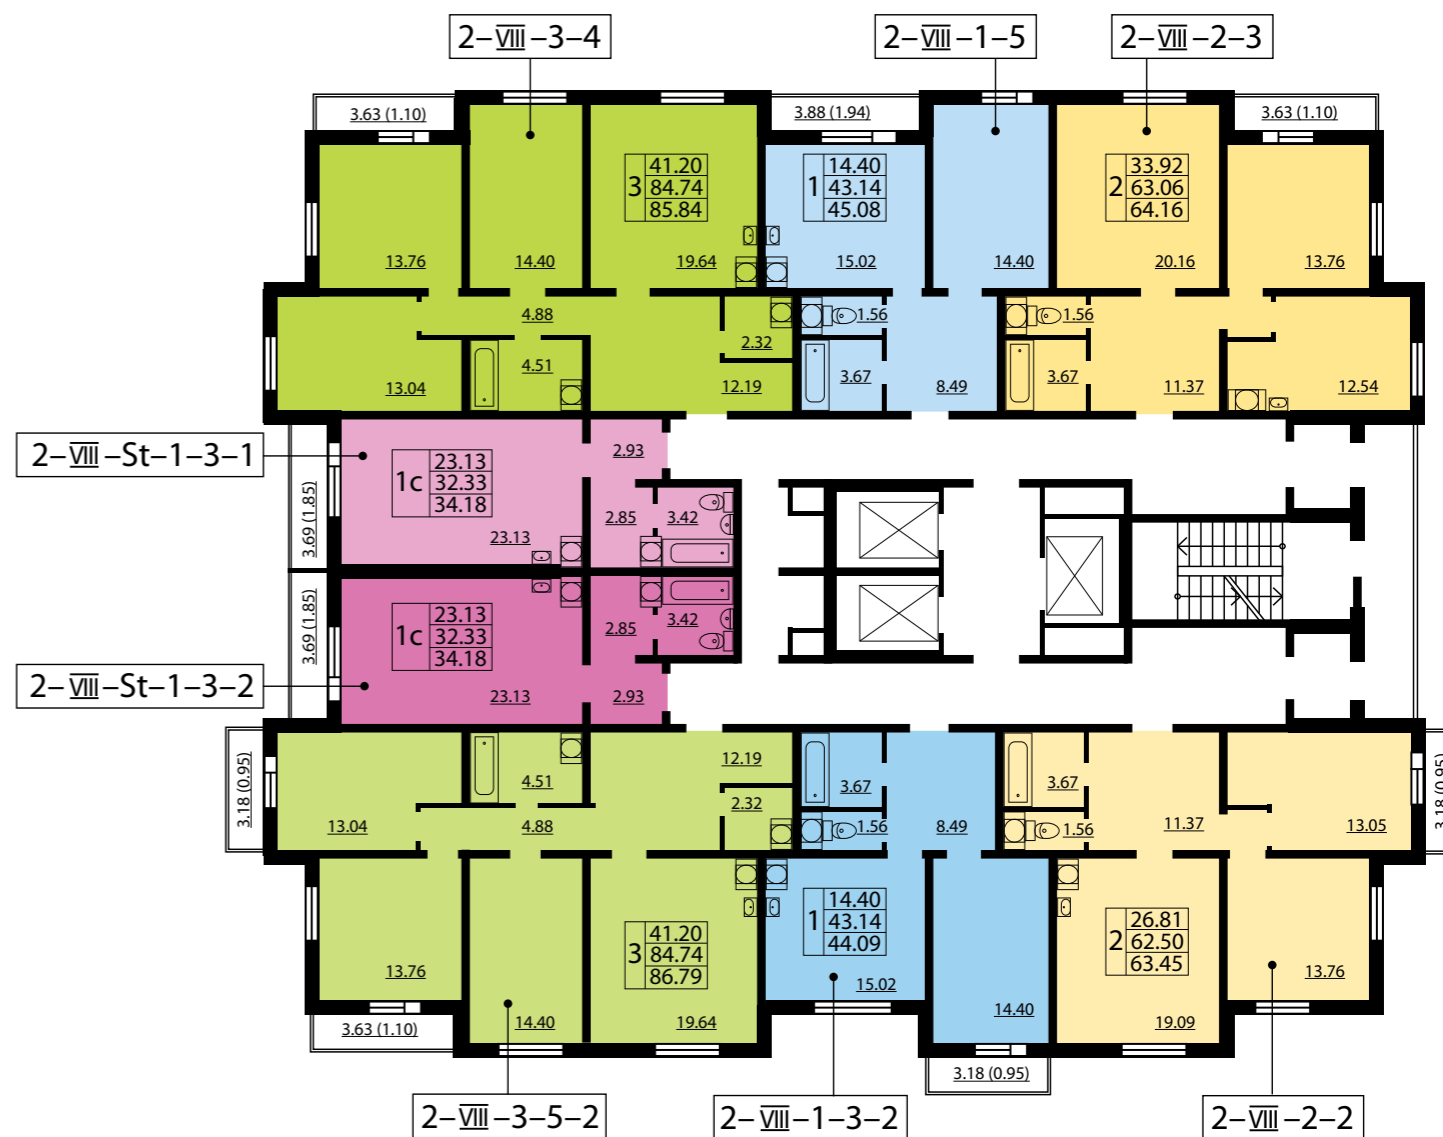

ЖК «КАЛИНА-ПАРК 2»
КОРПУС 8



Всего 199 квартир

- Квартиры-студии от 32,39 до 34,69 м²
- Однокомнатные квартиры от 42,75 до 45,7 м²
- Двухкомнатные квартиры от 62,44 до 65,91 м²
- Трехкомнатные квартиры от 84,52 до 87,99 м²


- Квартира-студия
- 1-комнатная квартира
- 2-комнатная квартира
- 3-комнатная квартира

2-VIII-2-6 тип квартиры



41.81	жилая площадь
85.94	общая площадь
87.99	площадь с балконом

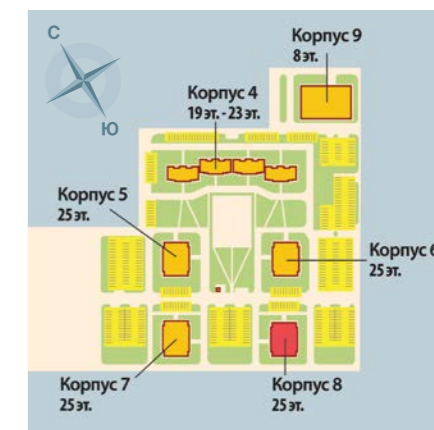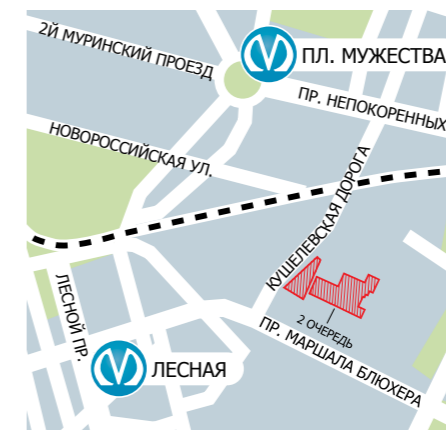

КОРПУС 7
ПЛАН 7-9 ЭТАЖЕЙ

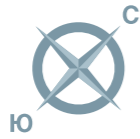

КОРПУС 7
ПЛАН 10-12 ЭТАЖЕЙ

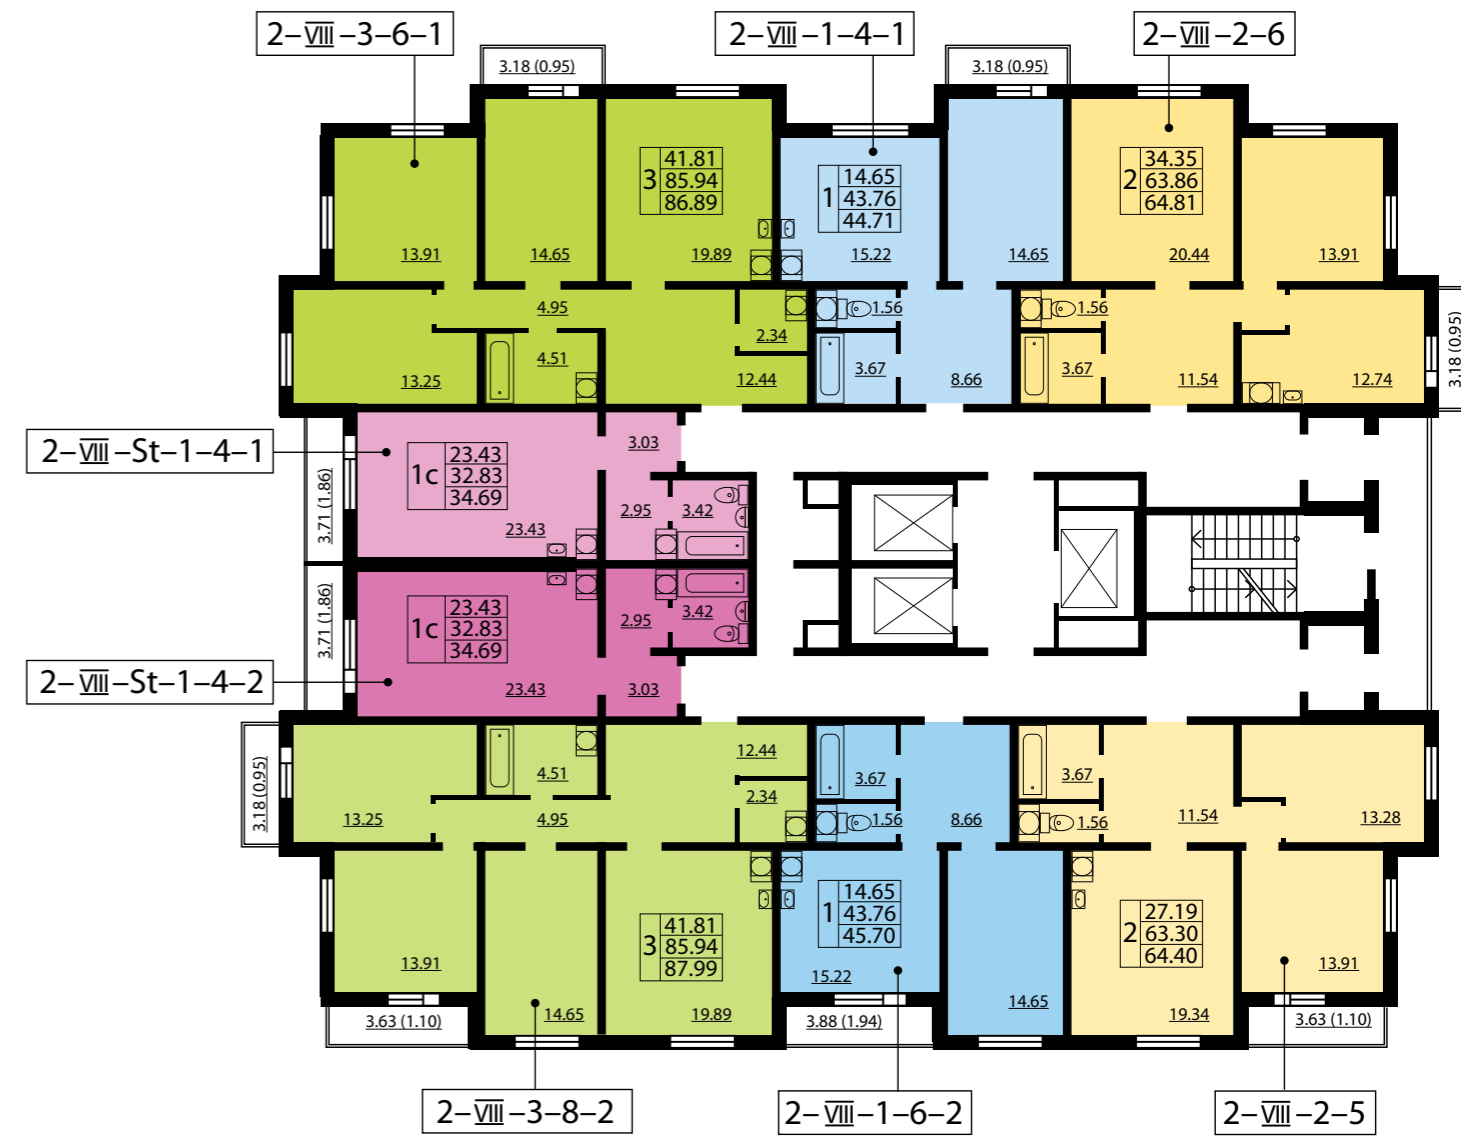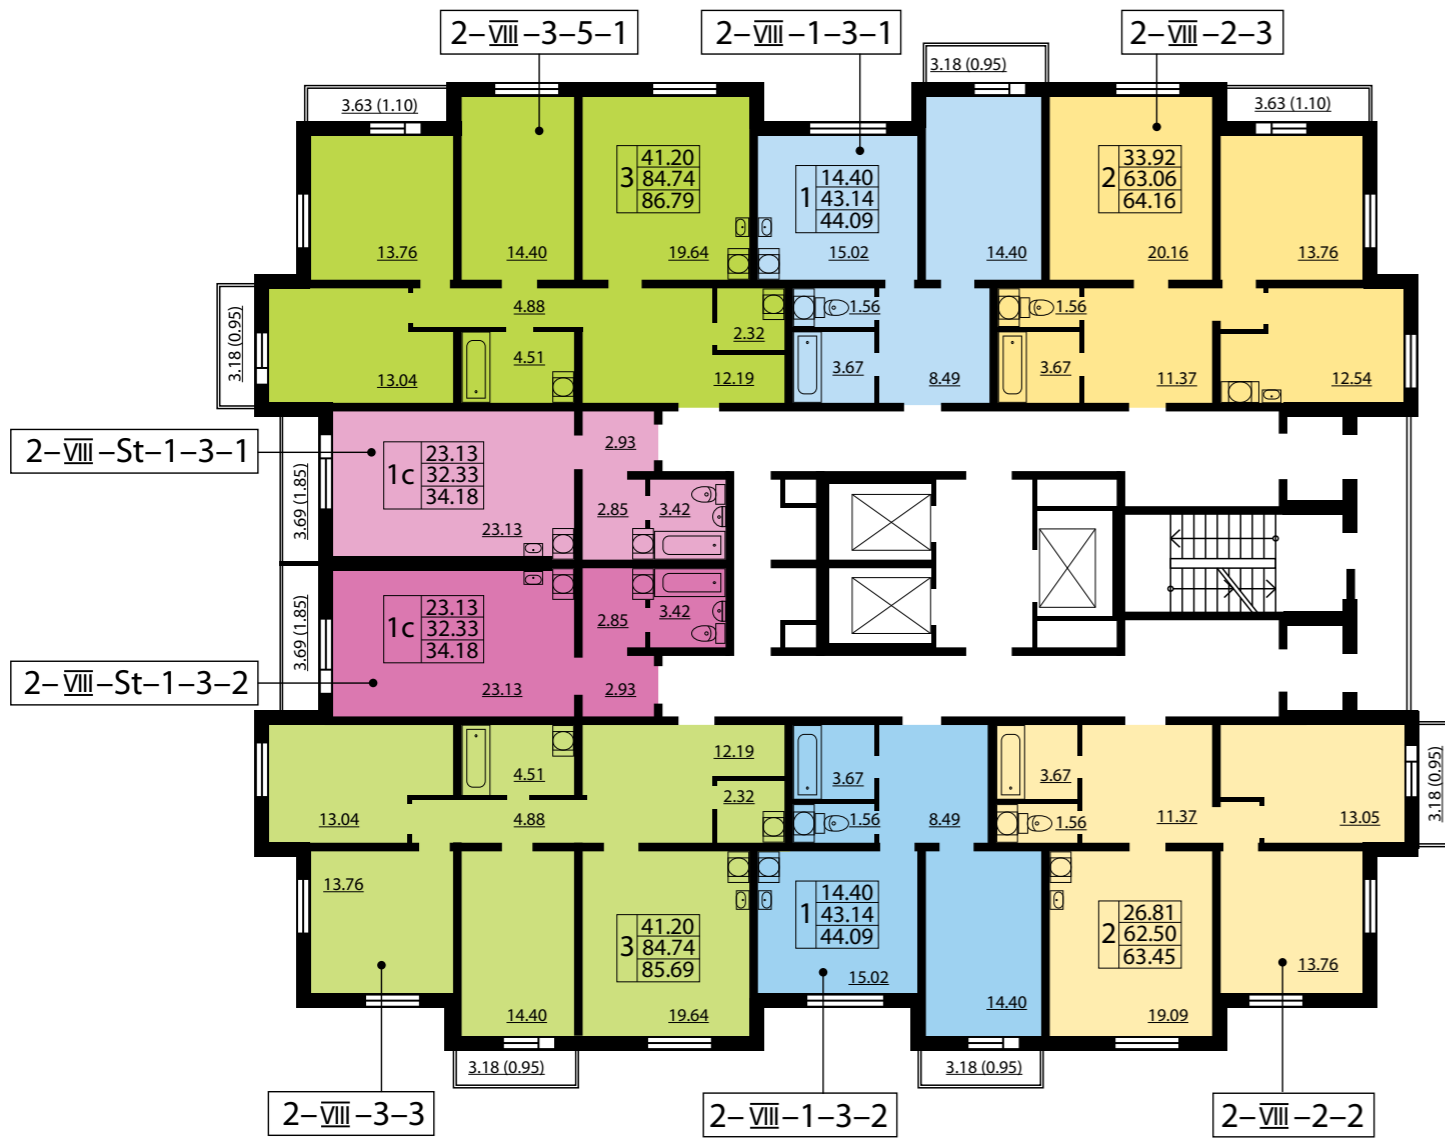

ЖК «КАЛИНА-ПАРК 2»
КОРПУС 8


Всего 199 квартир



- Квартиры-студии от 32,39 до 34,69 м²
- Однокомнатные квартиры от 42,75 до 45,7 м²
- Двухкомнатные квартиры от 62,44 до 65,91 м²
- Трехкомнатные квартиры от 84,52 до 87,99 м²

- Квартира-студия
- 1-комнатная квартира
- 2-комнатная квартира
- 3-комнатная квартира

2-VIII-2-6 тип квартиры

41.81	жилая площадь
85.94	общая площадь
87.99	площадь с балконом

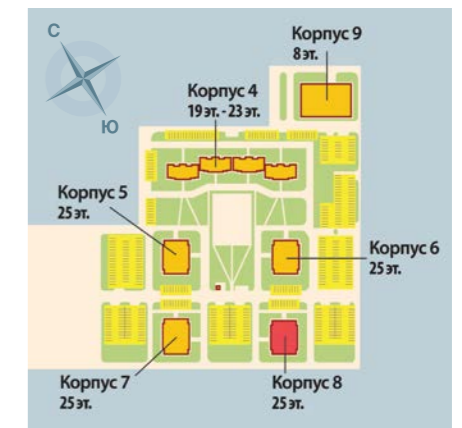

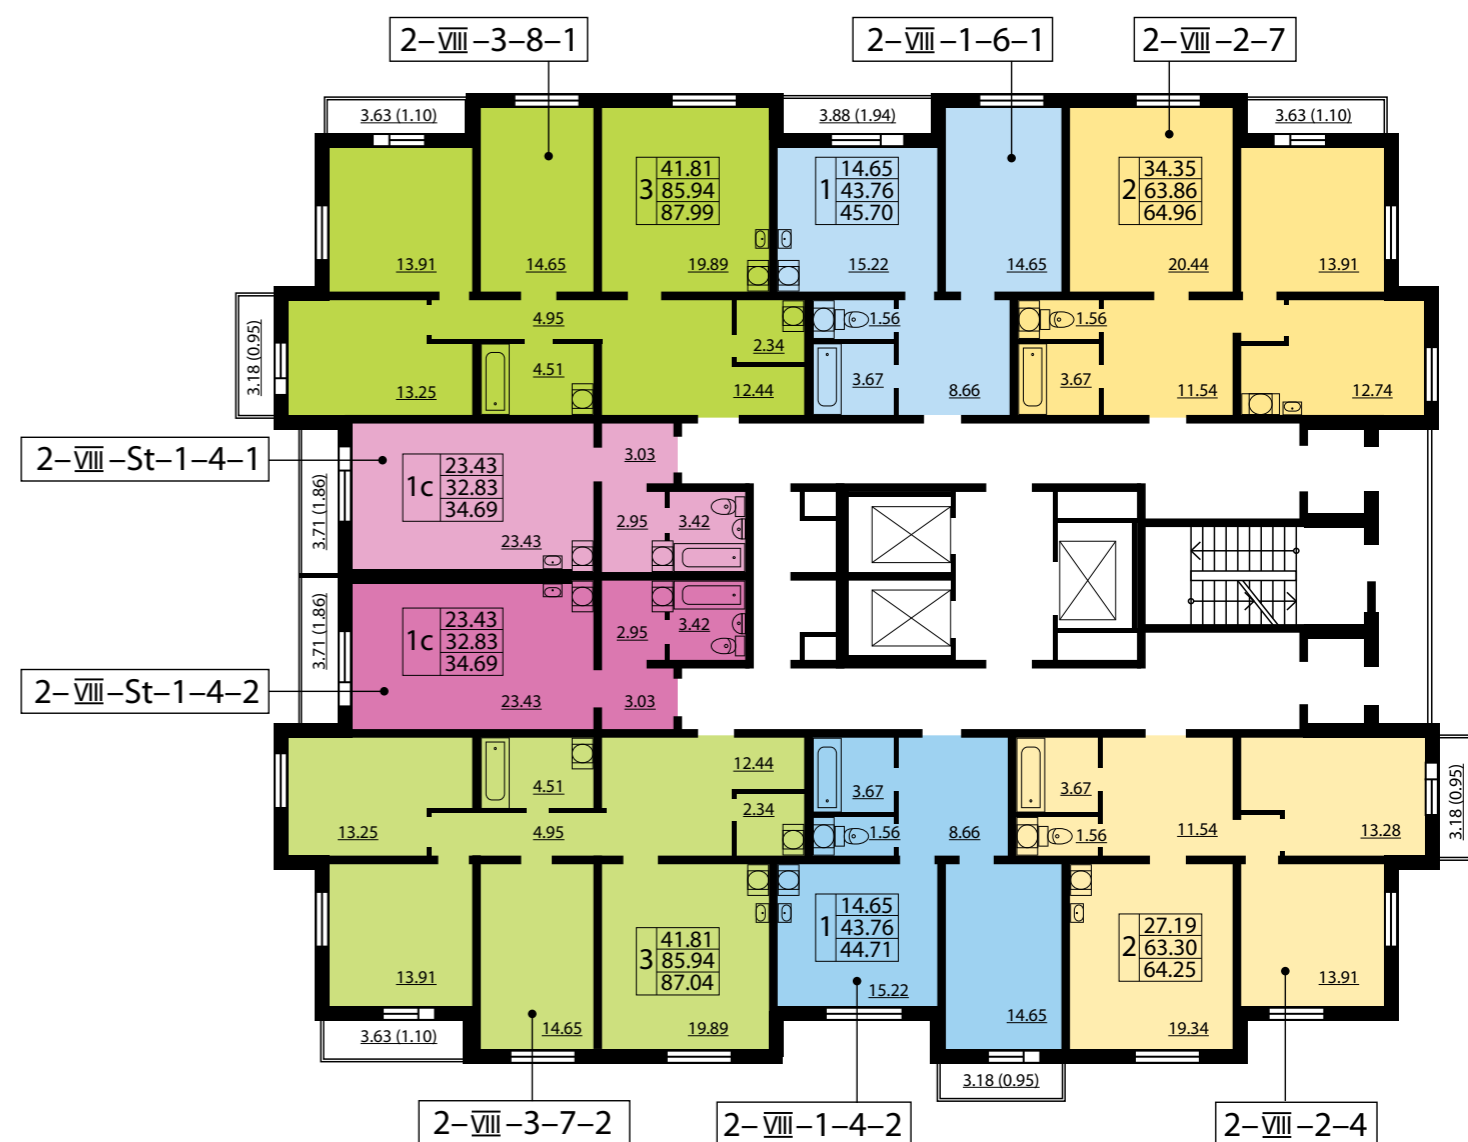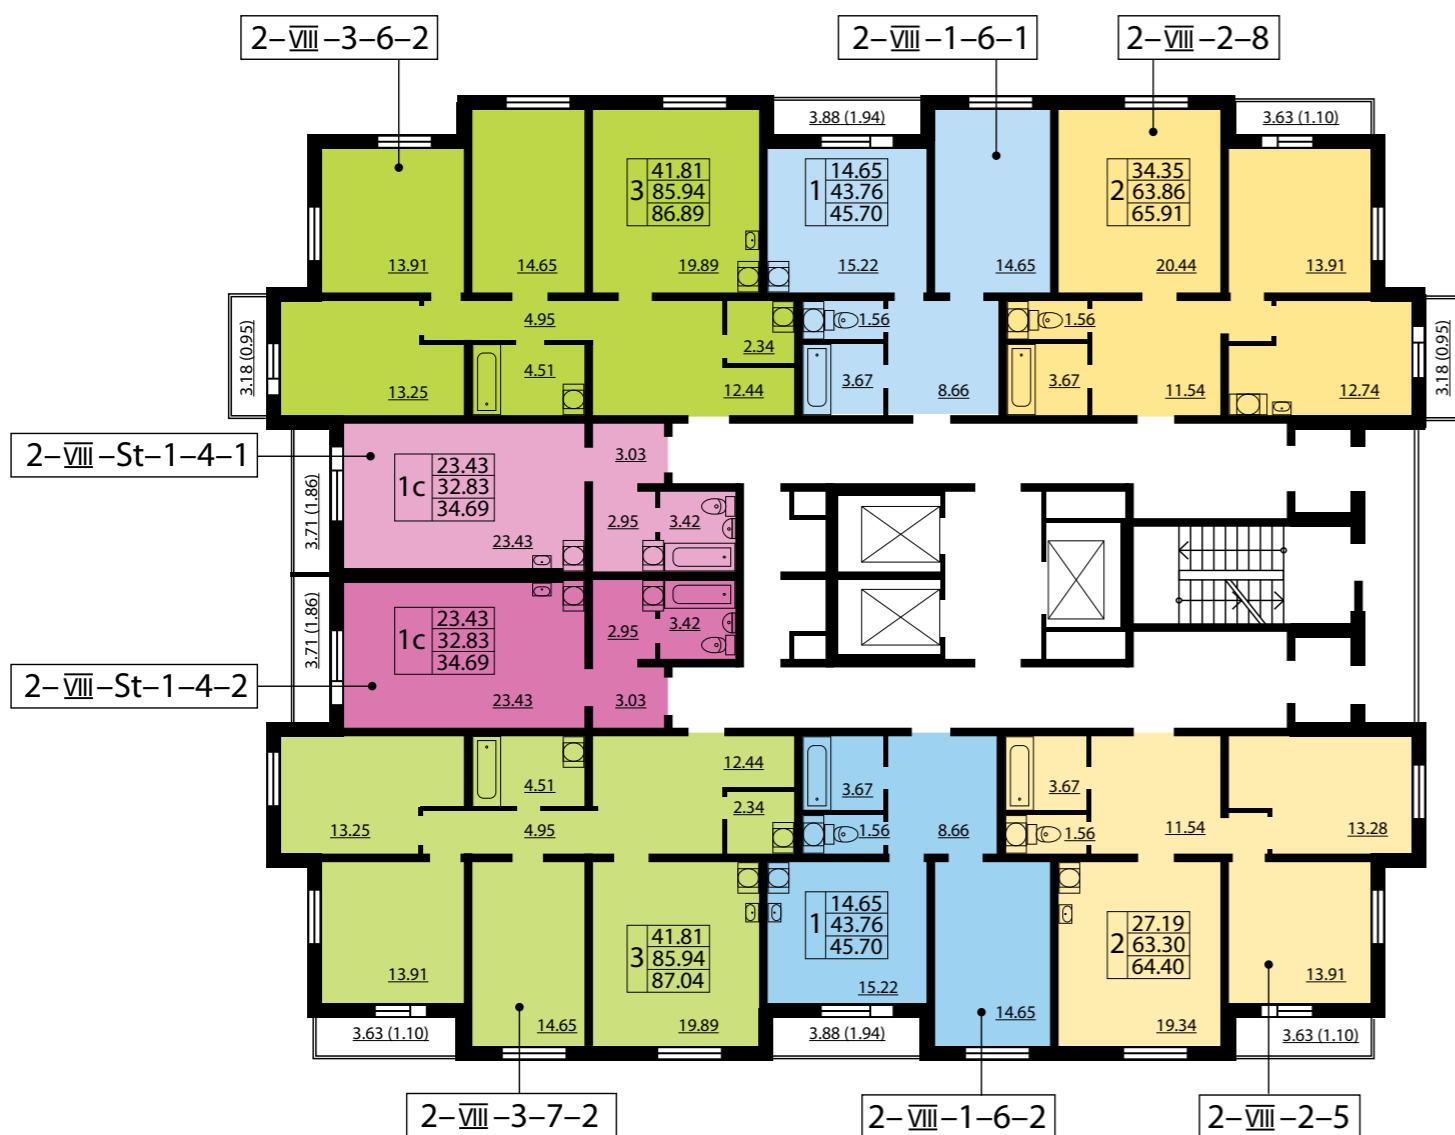

ЖК «КАЛИНА-ПАРК 2» КОРПУС 8


Всего 199 квартир

- Квартиры-студии от 32,39 до 34,69 м²
- Однокомнатные квартиры от 42,75 до 45,7 м²
- Двухкомнатные квартиры от 62,44 до 65,91 м²
- Трехкомнатные квартиры от 84,52 до 87,99 м²

- Квартира-студия
- 1-комнатная квартира
- 2-комнатная квартира
- 3-комнатная квартира

2-VIII-2-6 тип квартиры



41.81	жилая площадь
3 85.94	общая площадь
87.99	площадь с балконом

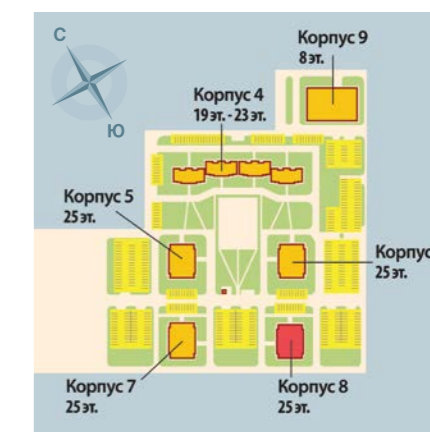

КОРПУС 7
ПЛАН 19-21 ЭТАЖЕЙ



КОРПУС 7
ПЛАН 22-25 ЭТАЖЕЙ

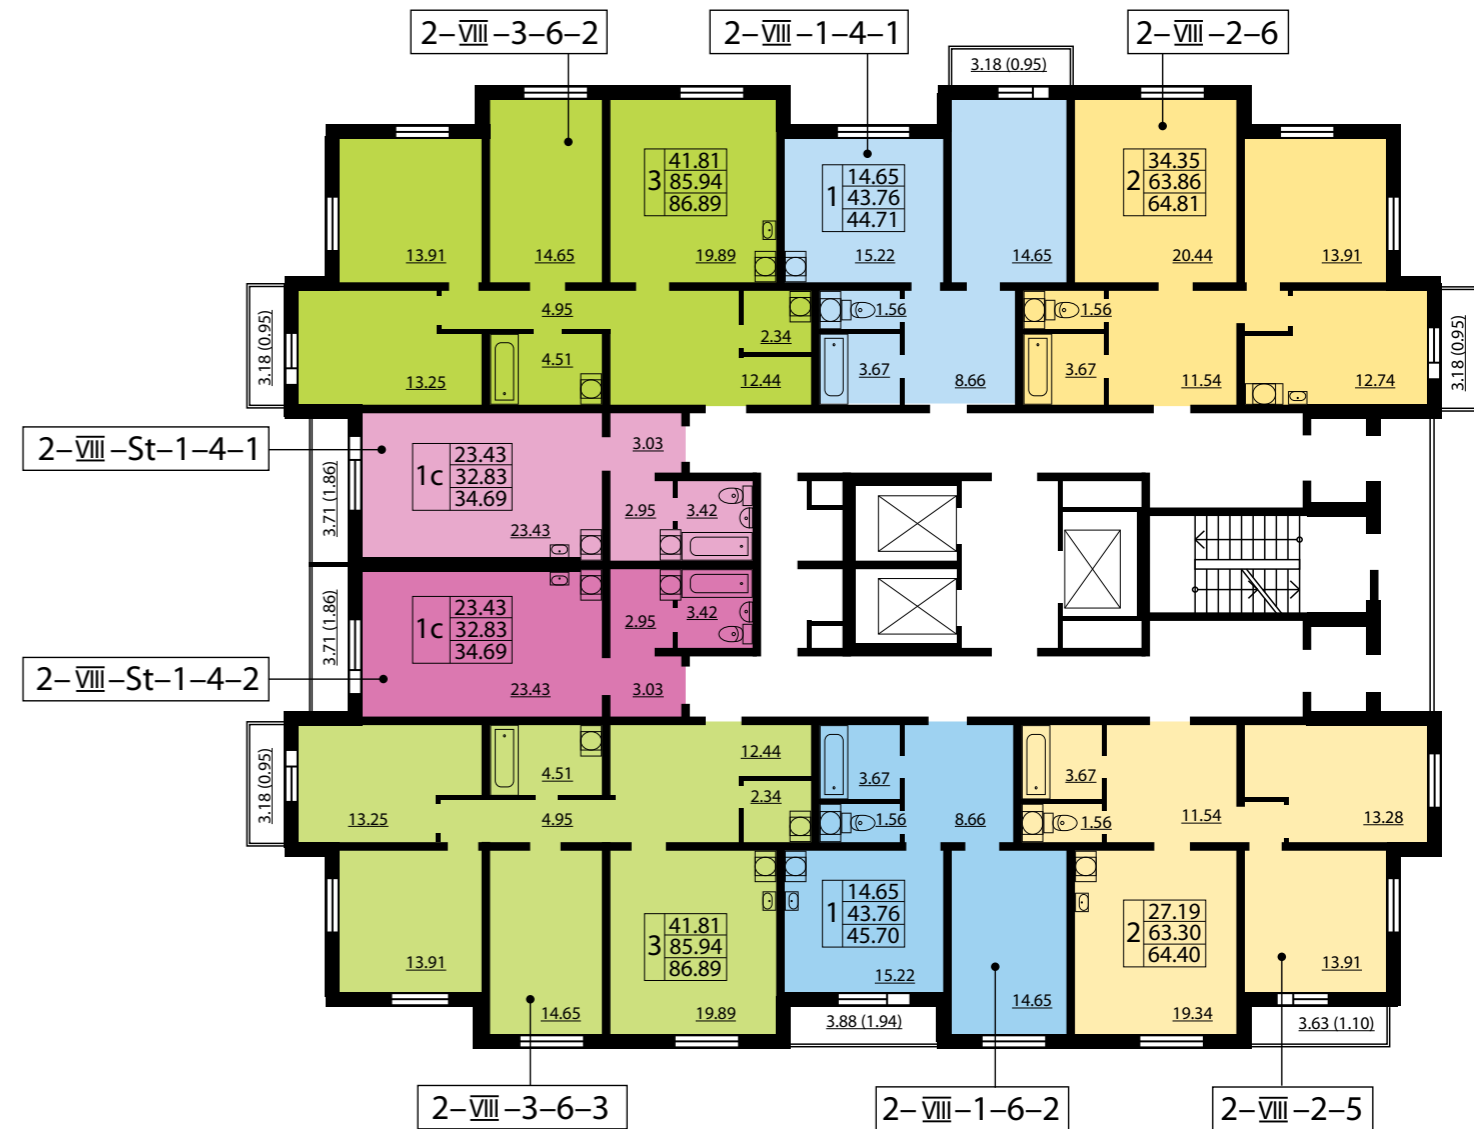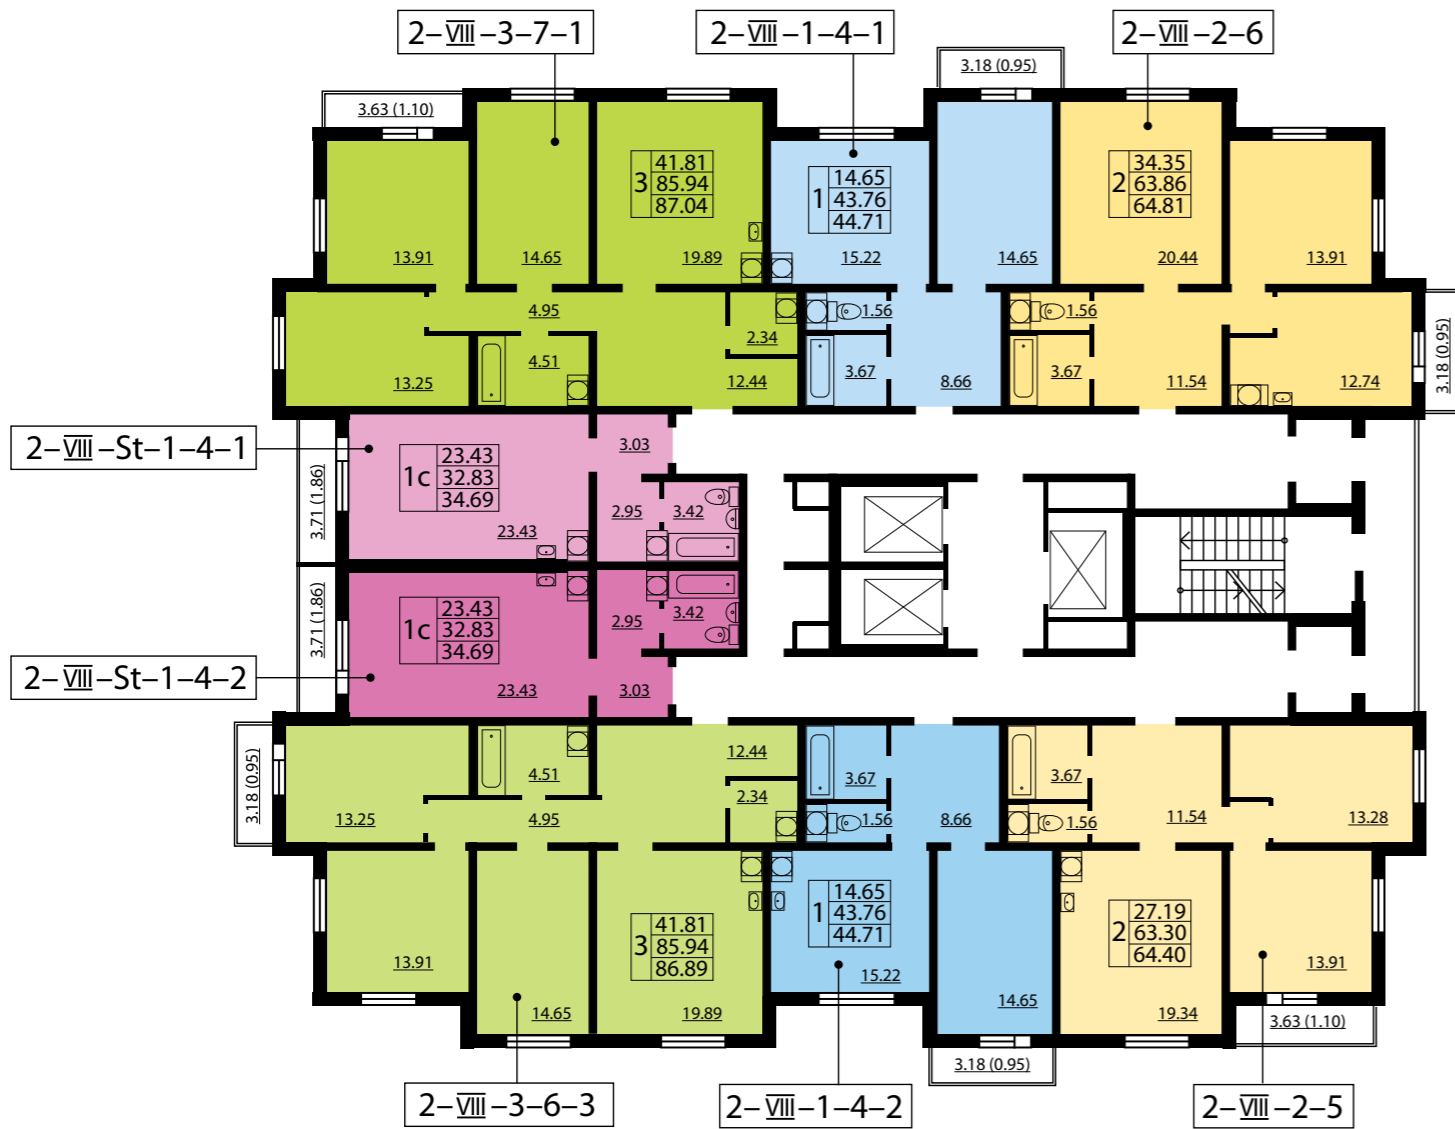

ЖК «КАЛИНА-ПАРК 2»
КОРПУС 8

Всего 199 квартир

- Квартиры-студии от 32,39 до 34,69 м²
- Однокомнатные квартиры от 42,75 до 45,7 м²
- Двухкомнатные квартиры от 62,44 до 65,91 м²
- Трехкомнатные квартиры от 84,52 до 87,99 м²

- Квартира-студия
- 1-комнатная квартира
- 2-комнатная квартира
- 3-комнатная квартира

2-VIII-2-6 тип квартиры

41.81	жилая площадь
85.94	общая площадь
87.99	площадь с балконом

